

**Agenzia delle Entrate
CATASTO FABBRICATI
Ufficio Provinciale di
Asti**

Dichiarazione protocollo n. AT0021437 del 04/05/2023

Comune di Castagnole Monferrato

Via Marconi

civ. 6

Identificativi Catastali:

Sezione:

Foglio: 8

Particella: 74

Subalterno: 3

Compilata da:

Accornero Davide

Iscritto all'albo:

Geometri

Prov. Asti


N. 1369

Planimetria


Scheda n. 1

Scala 1:200


PIANO INTERRATO

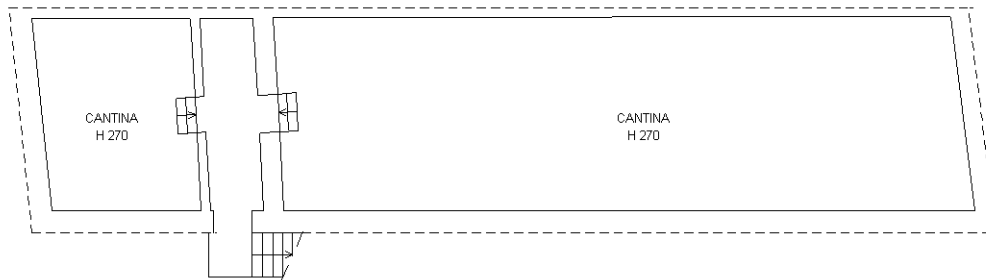

PIANO TERRA

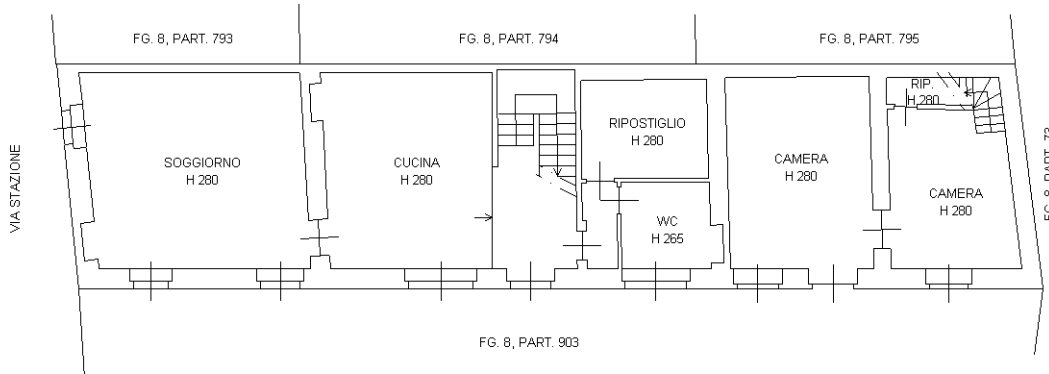

PIANO PRIMO

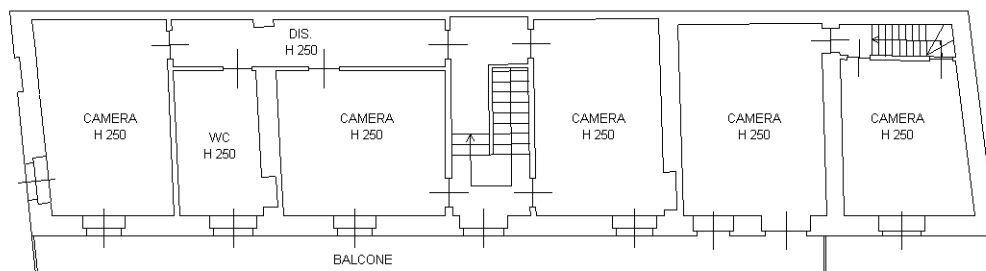

Ultima planimetria in atti

